

SIMBOLOGIA





- PUENTE
- CANAL
- DESCARGA

0+000.00 — CADENAMIENTO

$S = 0.00506$

$L = 1,100$ MTS

$Q = 25$ M3/SEG

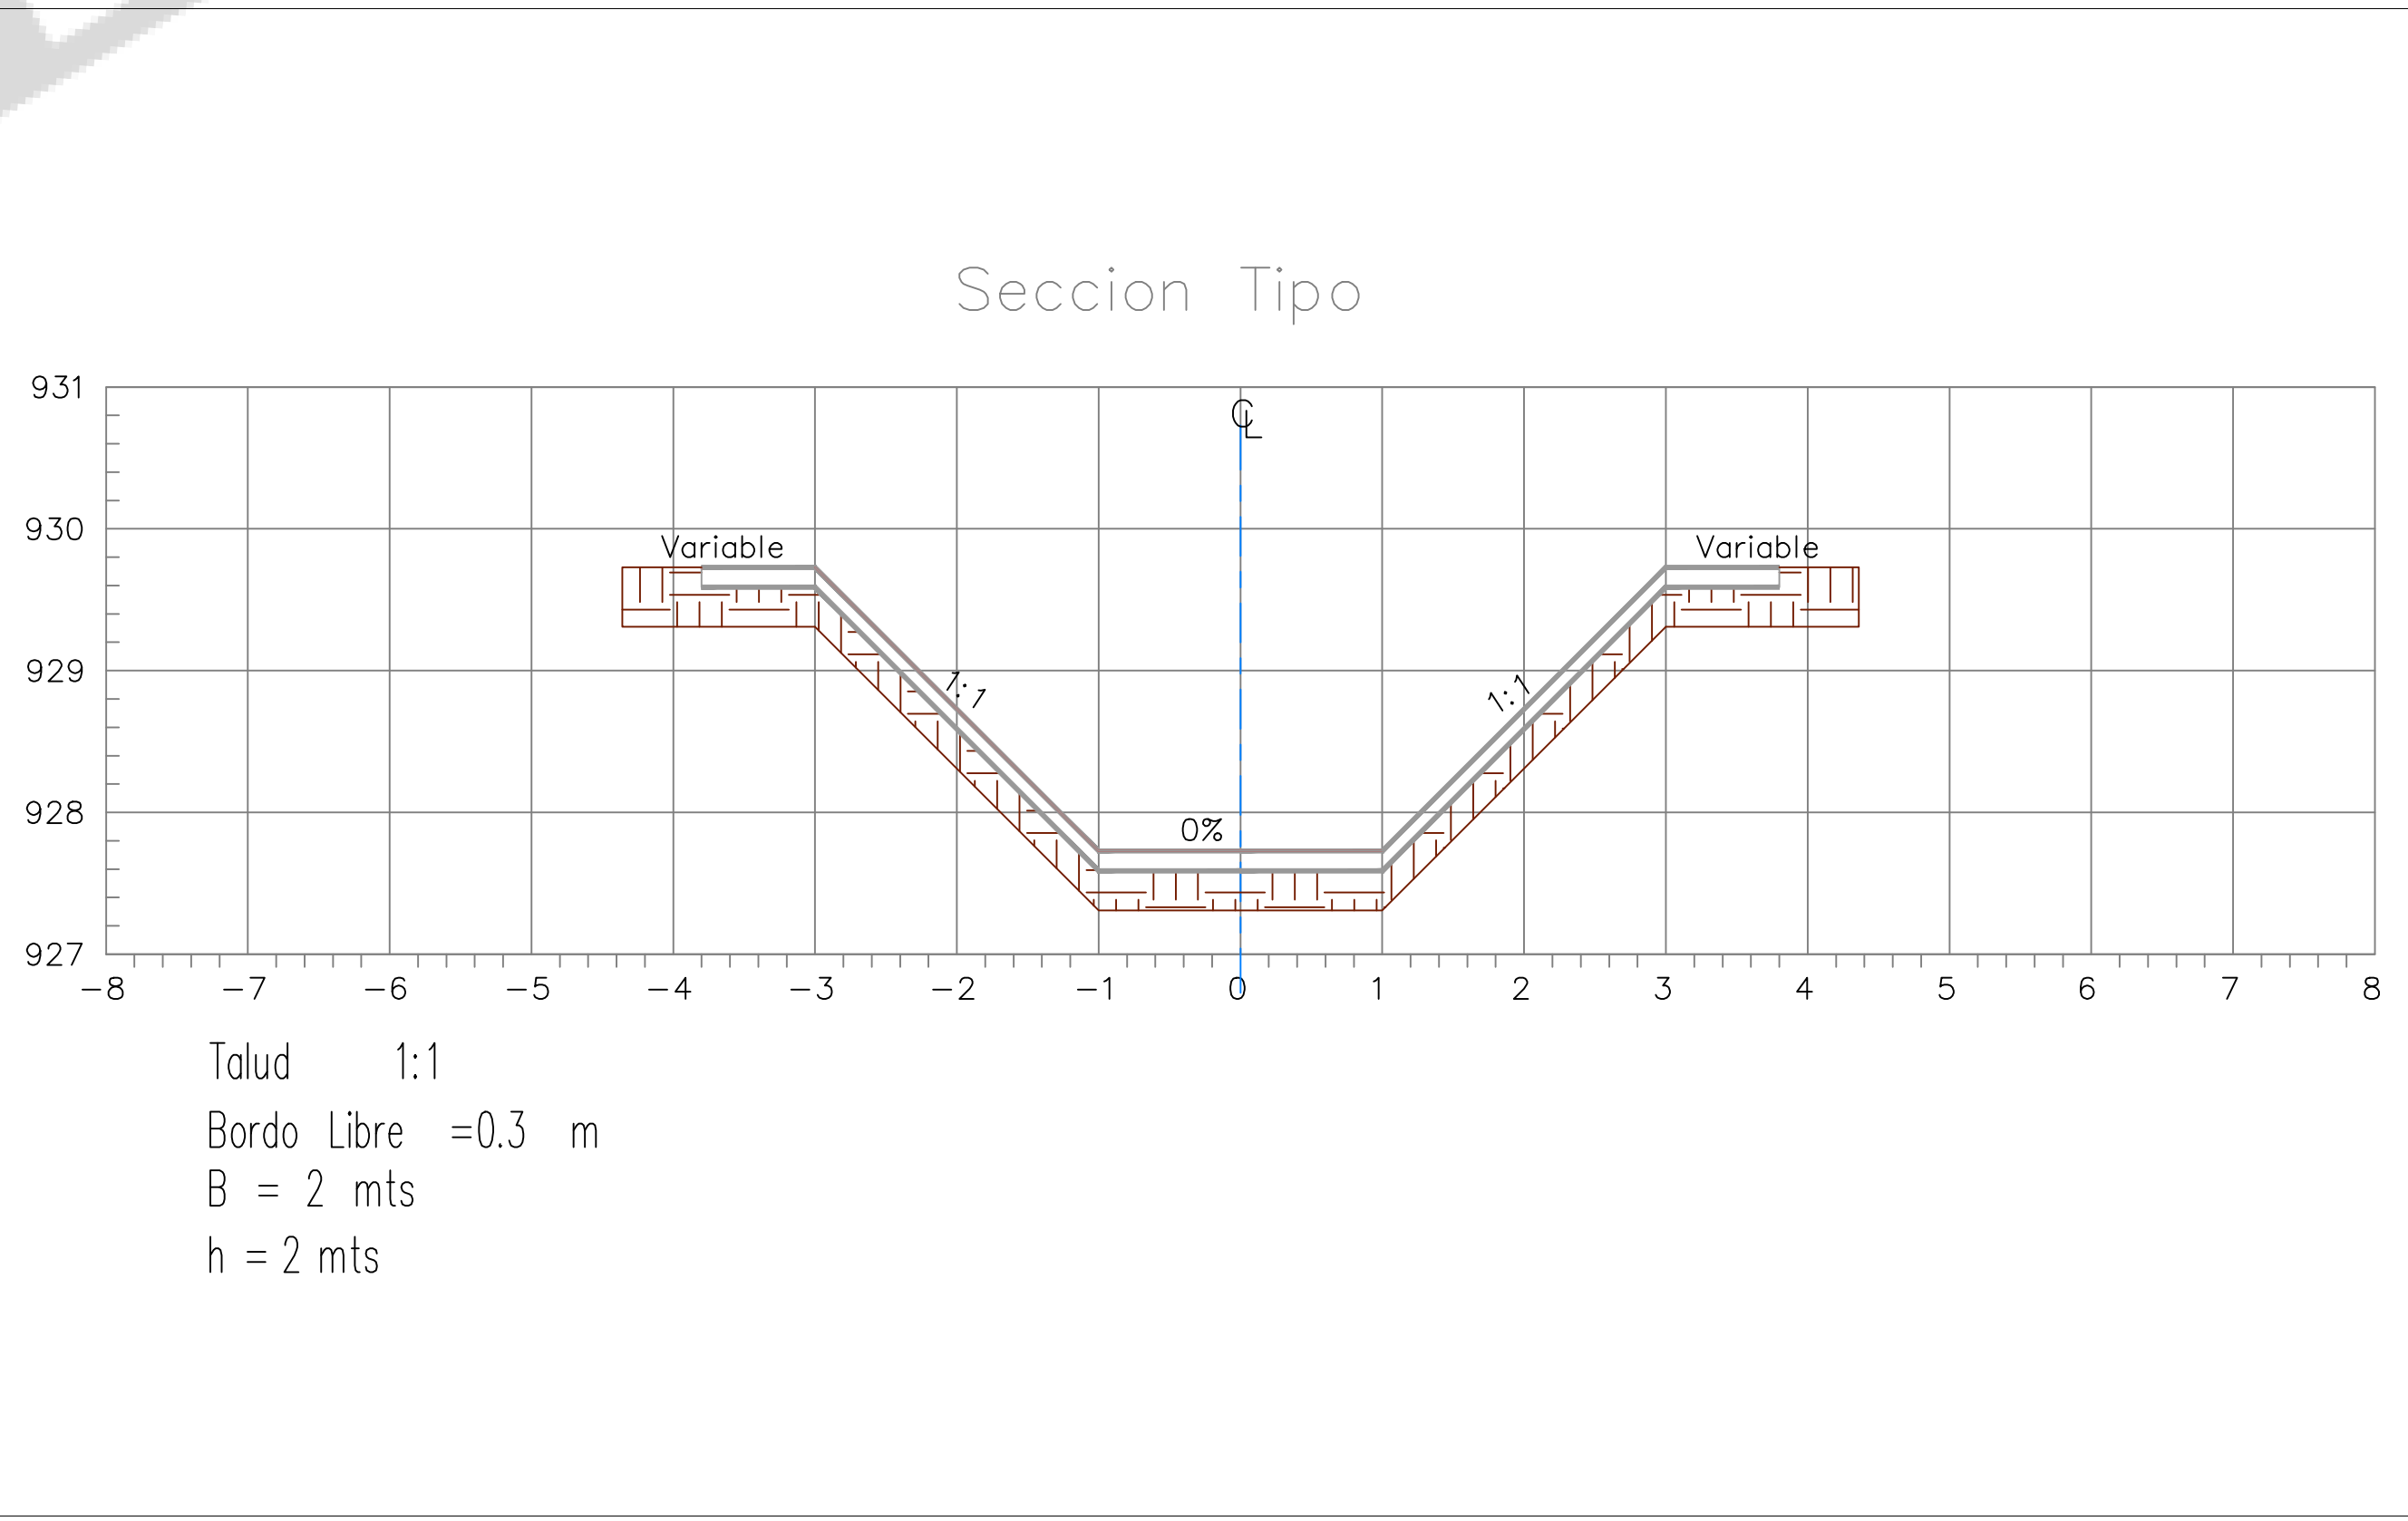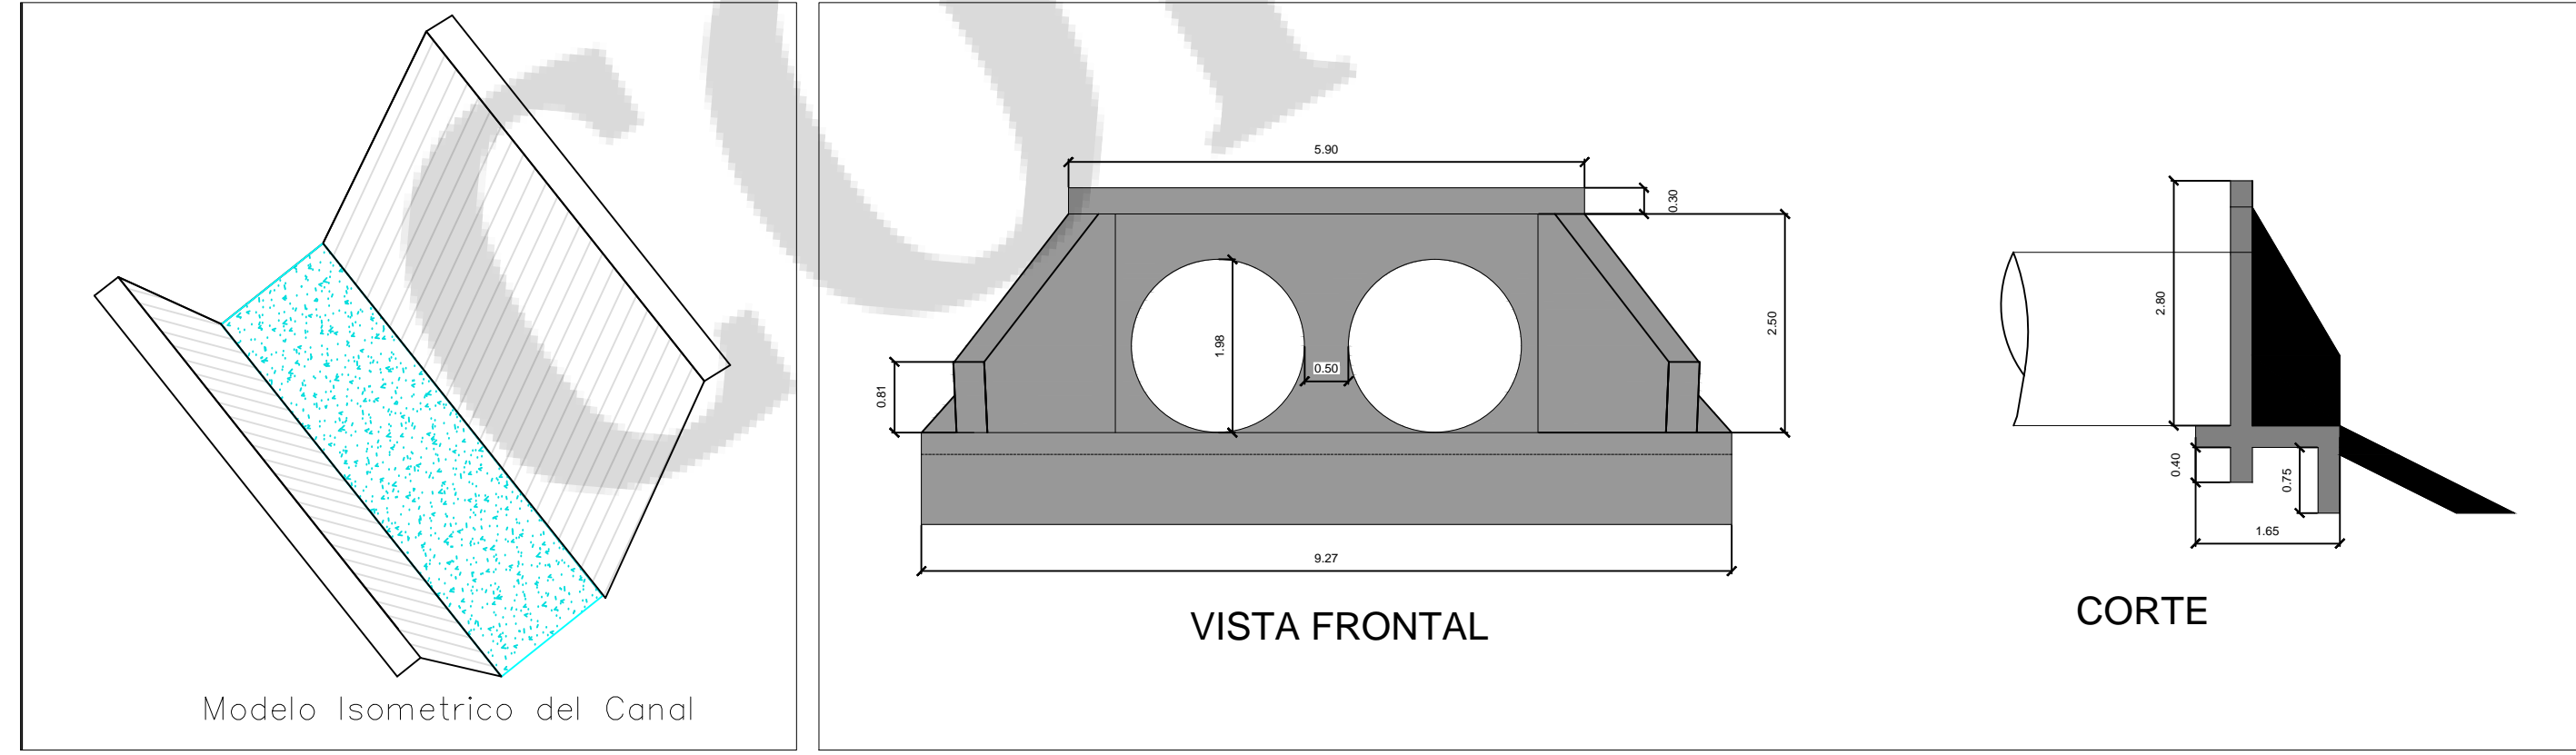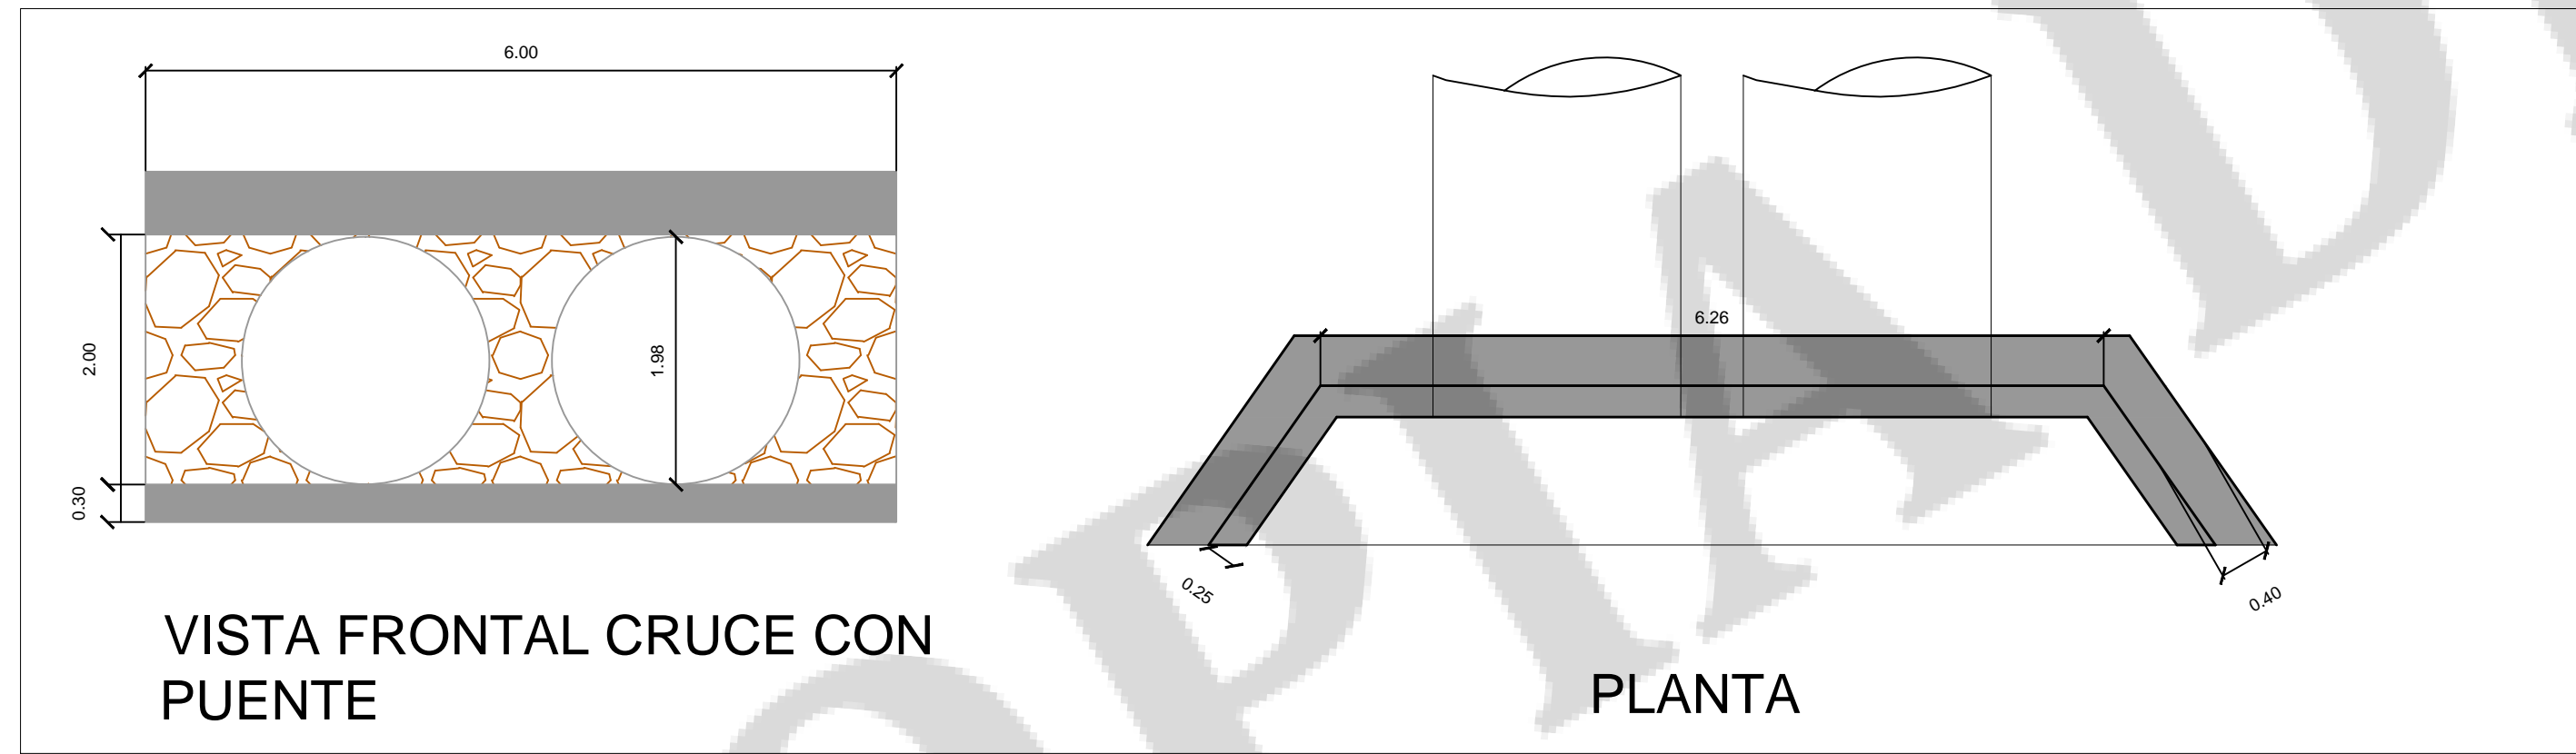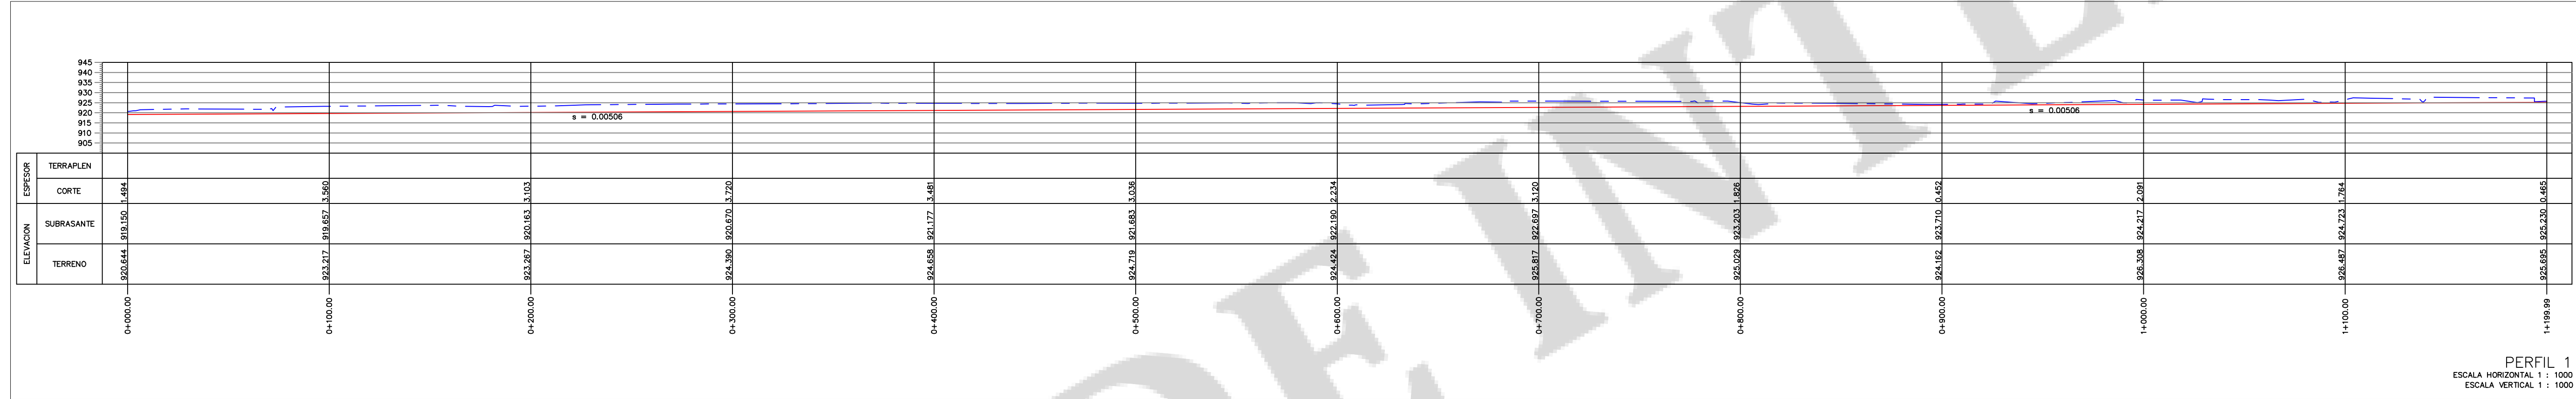

CANAL ARROYO SECO

LIMPIA, TRAZO Y NIVELACION	8,028.05 m ²
DEMOLICIÓN DE CANAL EXISTENTE	4,986.9 m ³
DESPALME DE TERRENO	1,014 m ³
SONDEO DE FIBRA OPTICA	4 LOTE
TUBO 78" ACERO ULTRAFLUO	30 ml
ENROCADO DE PIEDRA BASE	334.8 m ³
CIMBRA 2DA ACABADO COMÚN	60.94 m ²

NAVARIT CONSULTORIA EN OBRAS DE SANITARIO

Proyecto: SUBSTITUCIÓN DE CANAL PLAJAL ARROYO SECO DEL CADENAMIENTO 0+000 AL 1+100 Y REHABILITACIÓN DE COLECTOR SANITARIO EN LA LOCALIDAD DE TEPIC, MUNICIPIO DE TEPIC, NAVARIT.

Plano: **CANAL TRAPEZOIDAL**

Ubicación: **TEPIC, MUNICIPIO DE TEPIC**

Proyecto: Jefe Depto Estudios y Proyectos
Ing. Juan A. Marcial Precado

Revisó: Ing. Osvaldo Suarez Ocampo

Aprobó: Director de Planeación
Ing. Raul Montero Molaneros

Yo. Sr. Director General
Arq. Martha Patricia Urenda Delgado

Levantó: J.A. MARCIAL P.

Fecha: FEBRERO / 2018

Asotaciones: METROS

AVENIDA INSURGENTES NUMERO 1000 ORIENTE, COLONIA CENTRO
C.P. 63000 TEPIC, NAVARIT
TEL: 01(311) 213 5218 Y 213 5532
cesapan@navarit.gob.mx